

METRYKA LOKALU MIESZKALNEGO

Wrocław, ul. Białowieska 87/1

Funkcja	Razem powierzchnia lokalu [m ²]	Numer budowlany	Kondygnacja
LOKAL MIESZKALNY	73,94	A1.1.M1	1 piętro

Określenie położenia budynku wg jednostek podziału stosowanych w ewidencji gruntów i budynków

Jednostka ewidencyjna	Obręb ewidencyjny	Nr arkusza mapy	Nr działki ewidencyjnej	Ulica	Numery porządkowe
Miasto Wrocław	Popowice	5	5/4, 5/9, 5/11, 5/29	Białowieska	87, 87a, 87b, 89, 89a, 91, 91a, 91b, 93, 95

RZUT - I PIĘTRO




ZESTAWIENIE POWIERZCHNI LOKALU

Oznaczenie pomieszczeń	Pomieszczenia w lokalu	Powierzchnia [m ²]
PD	POKÓJ DZIENNY	20,74
K	KUCHNIA	9,87
S1	SYPIALNIA	13,80
S2	SYPIALNIA	11,81
PP	PRZEDPOKÓJ	9,33
ŁT	ŁAZIENKA Z TOALETĄ	5,32
T	TOAleta	3,07
RAZEM POWIERZCHNIA UŻYTKOWA		73,94

B1	BALKON
B2	BALKON

RZUT LOKALU

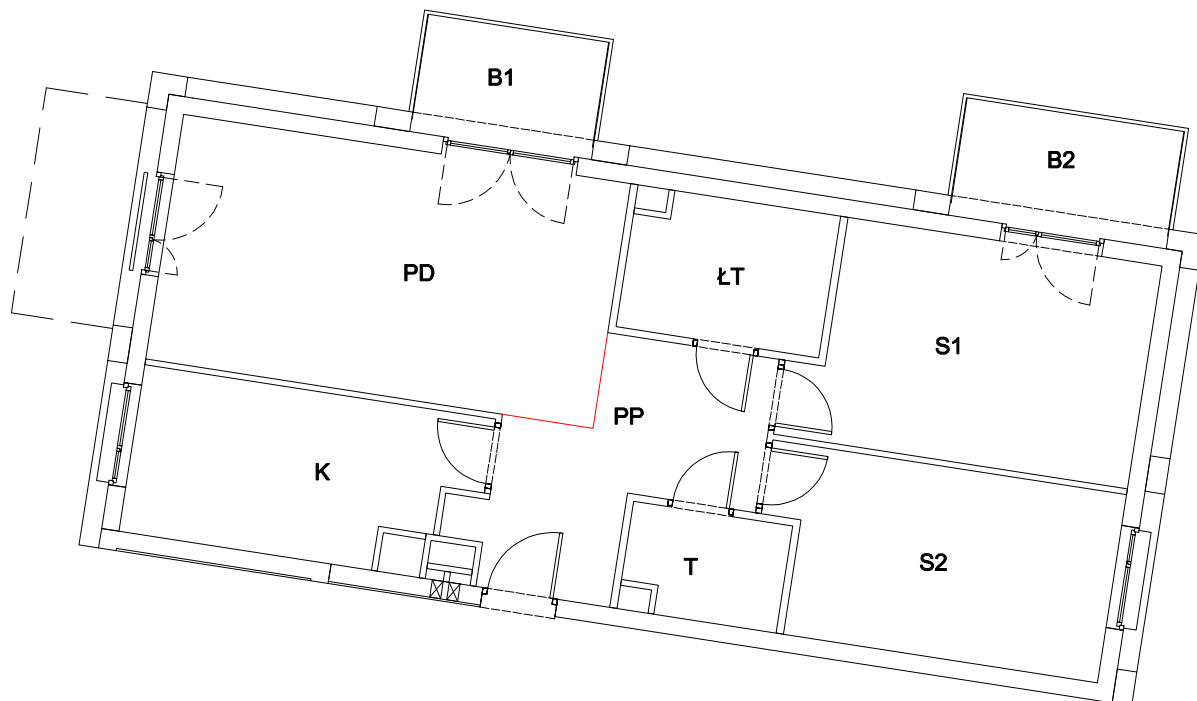

0 5m
skala 1:100

Uwaga:

- Powierzchnia lokali została pomierzona i obliczona zgodnie z umową pomiędzy Inwestorem a Nabywcą lokalu.
- Pomiar został wykonany w dniu 26.08.2019r.
- Opracowanie: mgr inż. Szymon Golus, inż. Krzysztof Tryniecki.