

METRYKA LOKALU MIESZKALNEGO

Wrocław, ul. Białowieska 87/6

Funkcja	Razem powierzchnia lokalu [m ²]	Numer budowlany	Kondygnacja
LOKAL MIESZKALNY	74,24	A1.2.M3	2 piętro

Określenie położenia budynku wg jednostek podziału stosowanych w ewidencji gruntów i budynków

Jednostka ewidencyjna	Obręb ewidencyjny	Nr arkusza mapy	Nr działki ewidencyjnej	Ulica	Numery porządkowe
Miasto Wrocław	Popowice	5	5/4, 5/9, 5/11, 5/29	Białowieska	87, 87a, 87b, 89, 89a, 91, 91a, 91b, 93, 95


RZUT - II PIĘTRO



ZESTAWIENIE POWIERZCHNI LOKALU

Oznaczenie pomieszczeń	Pomieszczenia w lokalu	Powierzchnia [m ²]
PD	POKÓJ DZIENNY	21,56
K	KUCHNIA	10,25
S1	SYPIALNIA	13,76
S2	SYPIALNIA	10,43
PP	PRZEDPOKÓJ	10,19
ŁT1	ŁAZIENKA Z TOALETĄ	5,35
ŁT2	ŁAZIENKA Z TOALETĄ	2,70
RAZEM POWIERZCHNIA UŻYTKOWA		74,24
B	BALKON	

RZUT LOKALU

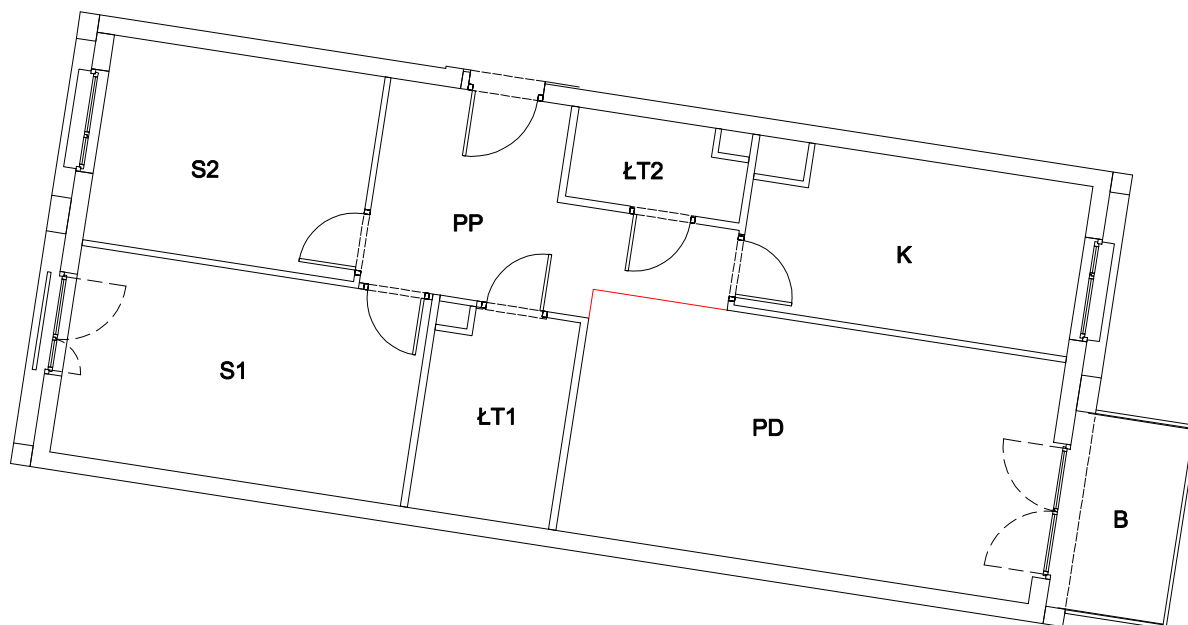

0 5m
skala 1:100

Uwaga:

- Powierzchnia lokali została pomierzona i obliczona zgodnie z umową pomiędzy Inwestorem a Nabywcą lokalu.
- Pomiar został wykonany w dniu 26.08.2019r.
- Opracowanie: mgr inż. Szymon Golus, inż. Krzysztof Tryniecki.