

METRYKA LOKALU MIESZKALNEGO

Wrocław, ul. Białowieska 89/2

Funkcja	Razem powierzchnia lokalu [m ²]	Numer budowlany	Kondygnacja
LOKAL MIESZKALNY	50,92	A2.1.M2	1 piętro

Określenie położenia budynku wg jednostek podziału stosowanych w ewidencji gruntów i budynków

Jednostka ewidencyjna	Obręb ewidencyjny	Nr arkusza mapy	Nr działki ewidencyjnej	Ulica	Numery porządkowe
Miasto Wrocław	Popowice	5	5/4, 5/9, 5/11, 5/29	Białowieska	87, 87a, 87b, 89, 89a, 91, 91a, 91b, 93, 95


RZUT - I PIĘTRO



ZESTAWIENIE POWIERZCHNI LOKALU

Oznaczenie pomieszczeń	Pomieszczenia w lokalu	Powierzchnia [m ²]
PD	POKÓJ DZIENNY	20,50
K	KUCHNIA	7,48
S	SYPIALNIA	12,85
PP	PRZEDPOKÓJ	5,88
ŁT	ŁAZIENKA Z TOALETĄ	4,21
RAZEM POWIERZCHNIA UŻYTKOWA		50,92
B	BALKON	

RZUT LOKALU

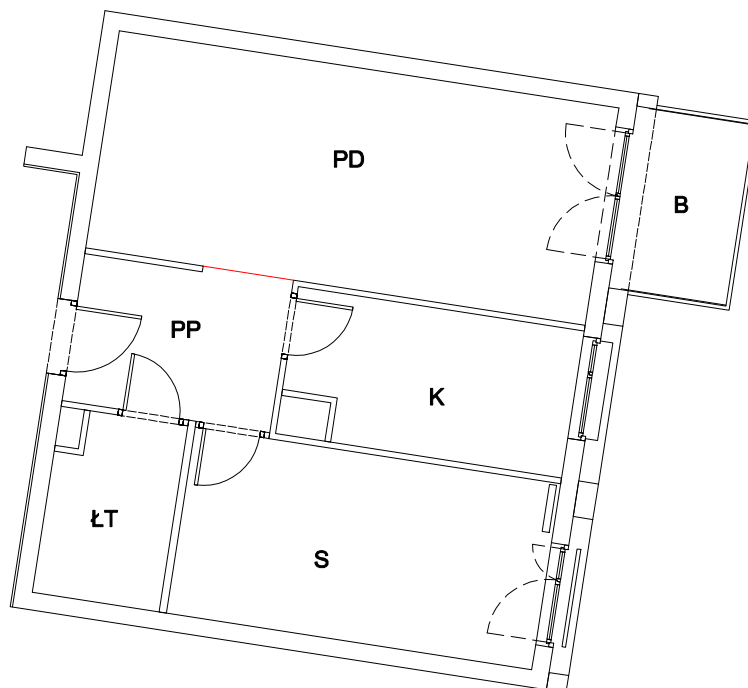

0 5m
skala 1:100

Uwaga:

- Powierzchnia lokali została pomierzona i obliczona zgodnie z umową pomiędzy Inwestorem a Nabywcą lokalu.
- Pomiar został wykonany w dniu 19.09.2019r.
- Opracowanie: mgr inż. Szymon Golus, inż. Krzysztof Tryniecki.