

## METRYKA LOKALU MIESZKALNEGO

Wrocław, ul. Białowieska 91/30

Funkcja	Razem powierzchnia lokalu [m <sup>2</sup> ]	Numer budowlany	Kondygnacja
<b>LOKAL MIESZKALNY</b>	<b>45,20</b>	<b>A3.8.M2</b>	<b>8 piętro</b>

### Określenie położenia budynku wg jednostek podziału stosowanych w ewidencji gruntów i budynków

Jednostka ewidencyjna	Obręb ewidencyjny	Nr arkusza mapy	Nr działki ewidencyjnej	Ulica	Numer porządkowe
Miasto Wrocław	Popowice	5	5/4, 5/9, 5/11, 5/29	Białowieska	87, 87a, 87b, 89, 89a, 91, 91a, 91b, 93, 95


### RZUT - VIII PIĘTRO



### ZESTAWIENIE POWIERZCHNI LOKALU

Oznaczenie pomieszczeń	Pomieszczenia w lokalu	Powierzchnia [m <sup>2</sup> ]
PD	POKÓJ DZIENNY	17,80
K	KUCHNIA	8,43
S	SYPIALNIA	10,44
PP	PRZEDPOKÓJ	4,81
ŁT	ŁAZIENKA Z TOALETĄ	3,72
RAZEM POWIERZCHNIA UŻYTKOWA		45,20
B	BALKON	

### RZUT LOKALU

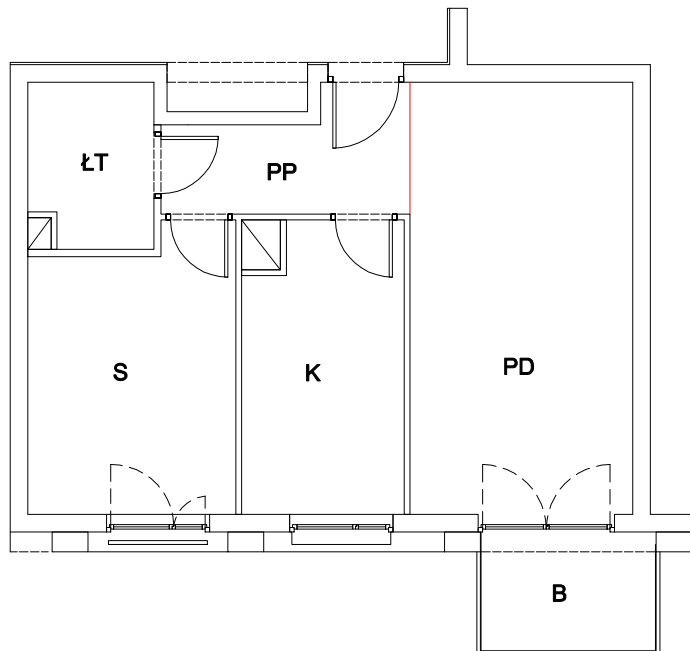

0 5m  
skala 1:100

#### Uwaga:

1. Powierzchnia lokali została pomierzona i obliczona zgodnie z umową pomiędzy Inwestorem a Nabywcą lokalu.
2. Pomiar został wykonany w dniu 21.09.2019r.
3. Opracowanie: mgr inż. Szymon Golus, inż. Krzysztof Tryniecki.