

METRYKA LOKALU MIESZKALNEGO

Wrocław, ul. Zakładowa 18/7

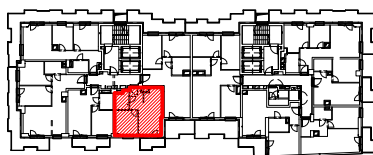
Funkcja	Razem powierzchnia lokalu [m²]	Numer budowlany	Kondygnacja
LOKAL MIESZKALNY	38,39	A1.2.M2	2 piętro

Określenie położenia budynku wg jednostek podziału stosowanych w ewidencji gruntów i budynków

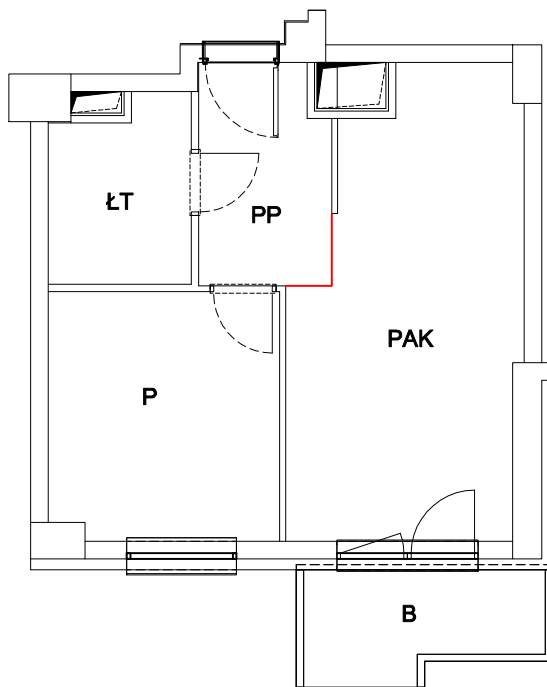
Jednostka ewidencyjna	Obręb ewidencyjny	Nr arkusza mapy	Nr działki ewidencyjnej	Ulica	Numer porządkowe
Miasto Wrocław	Kleczków	3	17/1, 18/1, 9/11, 9/15, 3/9	Zakładowa	16, 18, 18a, 18b, 18c, 18d, 18e, 18f

RZUT - II PIĘTRO

ul. Zakładowa

**ZESTAWIENIE POWIERZCHNI LOKALU**

Oznaczenie pomieszczeń	Pomieszczenia w lokalu	Powierzchnia [m²]
PAK	POKÓJ DZIENNY + ANEKS KUCH.	17,94
P	POKÓJ	10,55
PP	PRZEDPOKÓJ	5,27
ŁT	ŁAZIENKA Z TOALETĄ	4,63
RAZEM POWIERZCHNIA UŻYTKOWA		38,39
B	BALKON	

RZUT LOKALU0 5m
skala 1:100**Uwaga:**

- Powierzchnia lokali została pomierzona i obliczona zgodnie z umową pomiędzy Inwestorem a Nabywcą lokalu.
- Pomiar został wykonany w dniu 17.04.2019r.
- Opracowanie: mgr inż. Szymon Golus, inż. Krzysztof Tryniecki.