

METRYKA LOKALU MIESZKALNEGO

Wrocław, ul. Zakładowa 18/52

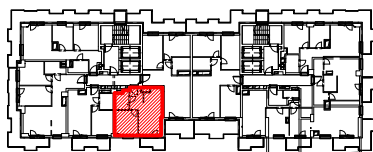
Funkcja	Razem powierzchnia lokalu [m ²]	Numer budowlany	Kondygnacja
LOKAL MIESZKALNY	38,31	A1.11.M2	11 piętro

Określenie położenia budynku wg jednostek podziału stosowanych w ewidencji gruntów i budynków

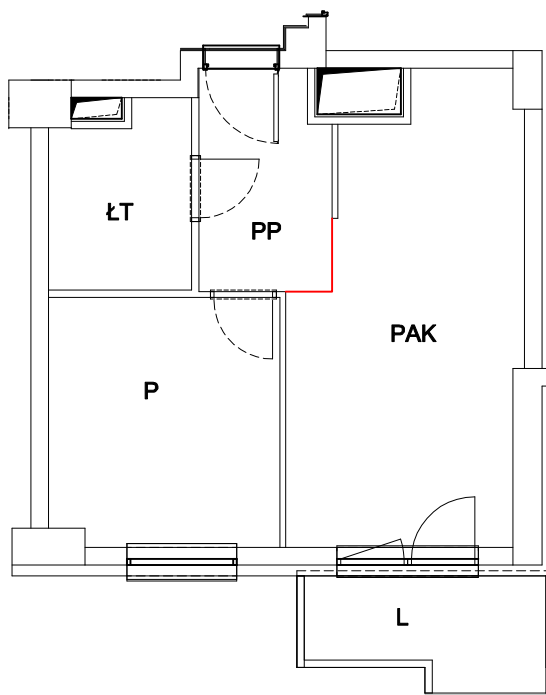
Jednostka ewidencyjna	Obręb ewidencyjny	Nr arkusza mapy	Nr działki ewidencyjnej	Ulica	Numer porządkowe
Miasto Wrocław	Kleczków	3	17/1, 18/1, 9/11, 9/15, 3/9	Zakładowa	16, 18, 18a, 18b, 18c, 18d, 18e, 18f

RZUT - XI PIĘTRO

ul. Zakładowa

**ZESTAWIENIE POWIERZCHNI LOKALU**

Oznaczenie pomieszczeń	Pomieszczenia w lokalu	Powierzchnia [m ²]
PAK	POKÓJ DZIENNY + ANEKS KUCH.	17,85
P	POKÓJ	10,53
PP	PRZEDPOKÓJ	5,26
ŁT	ŁAZIENKA Z TOALETĄ	4,67
RAZEM POWIERZCHNIA UŻYTKOWA		38,31
L	LOGGIA	

RZUT LOKALU
0 skala 1:100 5m**Uwaga:**

- Powierzchnia lokali została pomierzona i obliczona zgodnie z umową pomiędzy Inwestorem a Nabywcą lokalu.
- Pomiar został wykonany w dniu 21.06.2019r.
- Opracowanie: mgr inż. Szymon Golus, inż. Krzysztof Tryniecki.