

METRYKA LOKALU MIESZKALNEGO

Wrocław, ul. Zakładowa 18/57


Funkcja	Razem powierzchnia lokalu [m ²]	Numer budowlany	Kondygnacja
LOKAL MIESZKALNY	35,82	A1.12.M3	12 piętro

Określenie położenia budynku wg jednostek podziału stosowanych w ewidencji gruntów i budynków

Jednostka ewidencyjna	Obręb ewidencyjny	Nr arkusza mapy	Nr działki ewidencyjnej	Ulica	Numer porządkowe
Miasto Wrocław	Kleczków	3	17/1, 18/1, 9/11, 9/15, 3/9	Zakładowa	16, 18, 18a, 18b, 18c, 18d, 18e, 18f

RZUT - XII PIĘTRO


ul. Zakładowa

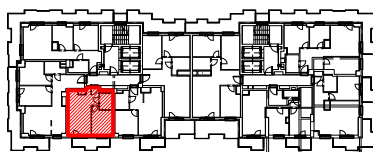

ZESTAWIENIE POWIERZCHNI LOKALU

Oznaczenie pomieszczeń	Pomieszczenia w lokalu	Powierzchnia [m ²]
PAK	POKÓJ DZIENNY + ANEKS KUCH.	18,17
P	POKÓJ	10,41
PP	PRZEDPOKÓJ	3,24
ŁT	ŁAZIENKA Z TOALETĄ	4,00
RAZEM POWIERZCHNIA UŻYTKOWA		35,82
L	LOGGIA	

RZUT LOKALU

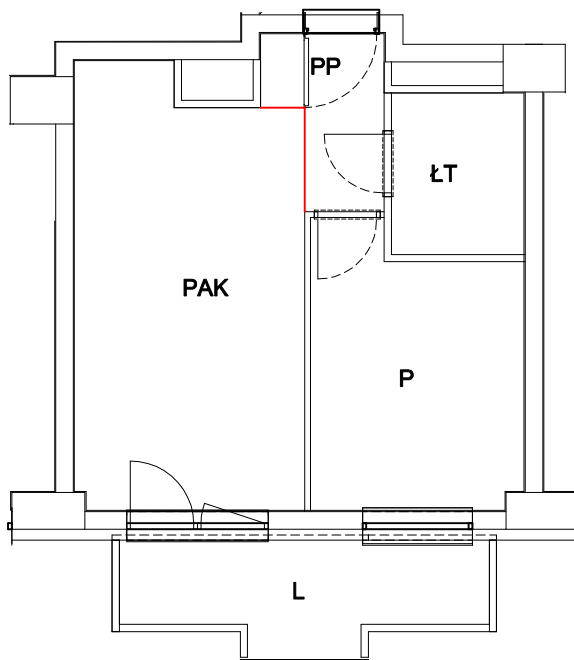

0 5m
skala 1:100

Uwaga:

- Powierzchnia lokali została pomierzona i obliczona zgodnie z umową pomiędzy Inwestorem a Nabywcą lokalu.
- Pomiar został wykonany w dniu 21.06.2019r.
- Opracowanie: mgr inż. Szymon Golus, inż. Krzysztof Tryniecki.