

METRYKA LOKALU MIESZKALNEGO

Wrocław, ul. Zakładowa 18/103


Funkcja	Razem powierzchnia lokalu [m ²]	Numer budowlany	Kondygnacja
LOKAL MIESZKALNY	55,07	A2.10.M3	10 piętro

Określenie położenia budynku wg jednostek podziału stosowanych w ewidencji gruntów i budynków

Jednostka ewidencyjna	Obręb ewidencyjny	Nr arkusza mapy	Nr działki ewidencyjnej	Ulica	Numery porządkowe
Miasto Wrocław	Kleczków	3	17/1, 18/1, 9/11, 9/15, 3/9	Zakładowa	16, 18, 18a, 18b, 18c, 18d, 18e, 18f

RZUT - X PIĘTRO

ul. Zakładowa

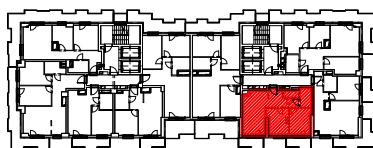


ZESTAWIENIE POWIERZCHNI LOKALU

Oznaczenie pomieszczeń	Pomieszczenia w lokalu	Powierzchnia [m ²]
PAK	POKÓJ DZIENNY + ANEKS KUCH.	19,60
P1	POKÓJ	10,30
P2	POKÓJ	10,73
PP	PRZEDPOKÓJ	7,78
ŁT	ŁAZIENKA Z TOALETĄ	4,52
T	TOAleta	2,14
RAZEM POWIERZCHNIA UŻYTKOWA		55,07

RZUT LOKALU

L1	LOGGIA
L2	LOGGIA

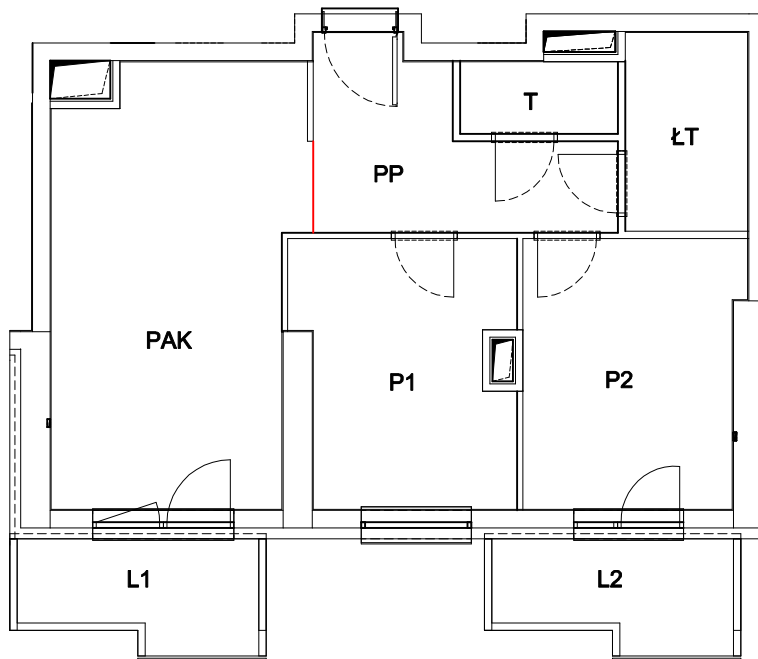

0 5m
skala 1:100

Uwaga:

- Powierzchnia lokali została pomierzona i obliczona zgodnie z umową pomiędzy Inwestorem a Nabywcą lokalu.
- Pomiar został wykonany w dniu 27.04.2019r.
- Opracowanie: mgr inż. Szymon Golus, inż. Krzysztof Tryniecki.