

# METRYKA LOKALU MIESZKALNEGO

Wrocław, ul. Zakładowa 18/111


| Funkcja                 | Razem powierzchnia lokalu [m <sup>2</sup> ] | Numer budowlany | Kondygnacja      |
|-------------------------|---------------------------------------------|-----------------|------------------|
| <b>LOKAL MIESZKALNY</b> | <b>54,97</b>                                | <b>A2.12.M3</b> | <b>12 piętro</b> |

## Określenie położenia budynku wg jednostek podziału stosowanych w ewidencji gruntów i budynków

| Jednostka ewidencyjna | Obręb ewidencyjny | Nr arkusza mapy | Nr działki ewidencyjnej     | Ulica     | Numery porządkowe                    |
|-----------------------|-------------------|-----------------|-----------------------------|-----------|--------------------------------------|
| Miasto Wrocław        | Kleczków          | 3               | 17/1, 18/1, 9/11, 9/15, 3/9 | Zakładowa | 16, 18, 18a, 18b, 18c, 18d, 18e, 18f |

## RZUT - XII PIĘTRO

ul. Zakładowa

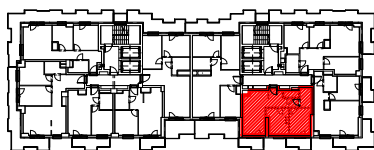


## ZESTAWIENIE POWIERZCHNI LOKALU

| Oznaczenie pomieszczeń      | Pomieszczenia w lokalu      | Powierzchnia [m <sup>2</sup> ] |
|-----------------------------|-----------------------------|--------------------------------|
| PAK                         | POKÓJ DZIENNY + ANEKS KUCH. | 19,53                          |
| P1                          | POKÓJ                       | 10,31                          |
| P2                          | POKÓJ                       | 10,73                          |
| PP                          | PRZEDPOKÓJ                  | 7,69                           |
| ŁT                          | ŁAZIENKA Z TOALETĄ          | 4,57                           |
| T                           | TOALETA                     | 2,14                           |
| RAZEM POWIERZCHNIA UŻYTKOWA |                             | 54,97                          |

## RZUT LOKALU

|    |        |
|----|--------|
| L1 | LOGGIA |
| L2 | LOGGIA |

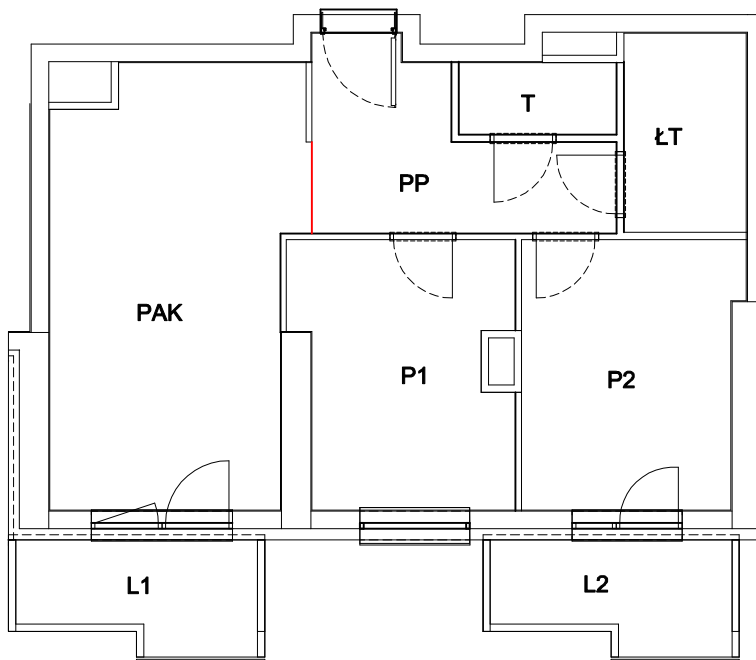

0 5m  
skala 1:100

### Uwaga:

- Powierzchnia lokali została pomierzona i obliczona zgodnie z umową pomiędzy Inwestorem a Nabywcą lokalu.
- Pomiar został wykonany w dniu 19.06.2019r.
- Opracowanie: mgr inż. Szymon Golus, inż. Krzysztof Tryniecki.