

METRYKA LOKALU MIESZKALNEGO

Wrocław, ul. Małopanewska 10/1



Funkcja	Razem powierzchnia lokalu [m²]	Numer budowlany	Kondygnacja
LOKAL MIESZKALNY	61,78	G1.0.M1	parter

Określenie położenia budynku wg jednostek podziału stosowanych w ewidencji gruntów i budynków

Jednostka ewidencyjna	Obręb ewidencyjny	Nr arkusza mapy	Nr działki ewidencyjnej	Ulica	Numer porządkowy
Miasto Wrocław	Popowice	16	7/11, 7/13, 7/15	Małopanewska	8, 8a, 8b, 8c, 10, 10a, 10b, 12, 12a

RZUT - PARTER

ul. Małopanewska

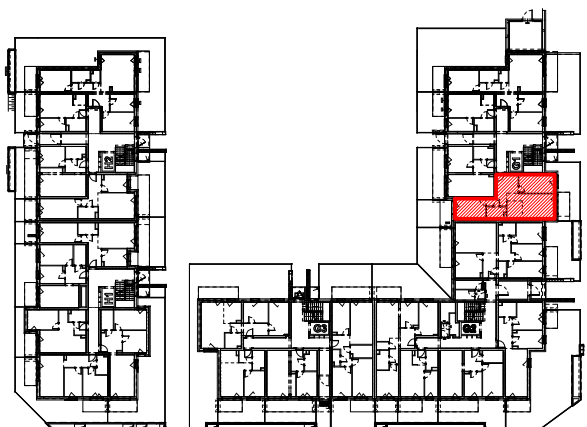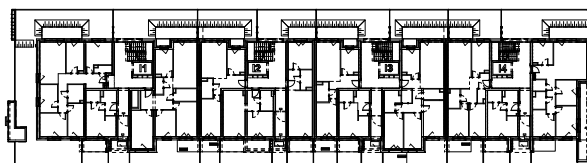


ZESTAWIENIE POWIERZCHNI LOKALU

Oznaczenie pomieszczeń	Pomieszczenia w lokalu	Powierzchnia [m²]
PAK	POKÓJ DZIENNY + ANEKS KUCH.	22,11
P1	POKÓJ	12,45
P2	POKÓJ	11,49
PP	PRZEDPOKÓJ	11,66
ŁT	ŁAZIENKA Z TOALETĄ	4,07
RAZEM POWIERZCHNIA UŻYTKOWA		61,78

TR1	TARAS
O1	OGRÓD
TR2	TARAS
O2	OGRÓD

RZUT LOKALU

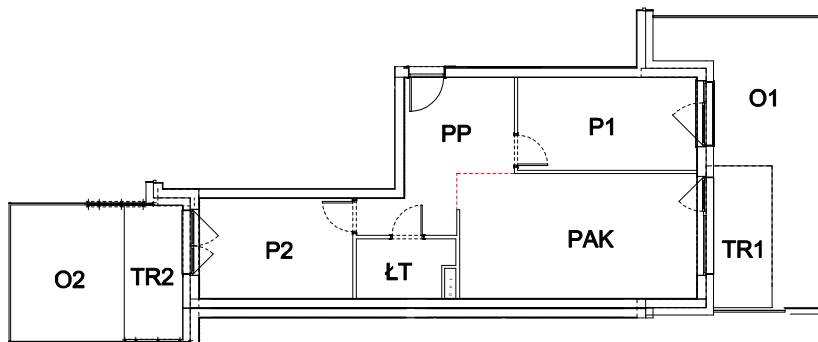

0 10m
skala 1:200

Uwaga:

- Powierzchnia lokali została pomierzona i obliczona zgodnie z umową pomiędzy Inwestorem a Nabywcą lokalu.
- Pomiar został wykonany w dniu 29.07.2019r.
- Opracowanie: mgr inż. Szymon Golus, inż. Krzysztof Tryniecki.