

# METRYKA LOKALU MIESZKALNEGO

Wrocław, ul. Małopanewska 10b/1

VANTAGE DEVELOPMENT S.A.  
Wrocław, ul. Dąbrowskiego 44  
www.vantage-sa.pl


Funkcja	Razem powierzchnia lokalu [m <sup>2</sup> ]	Numer budowlany	Kondygnacja
<b>LOKAL MIESZKALNY</b>	<b>68,57</b>	<b>G3.0.M1</b>	<b>parter</b>

## Określenie położenia budynku wg jednostek podziału stosowanych w ewidencji gruntów i budynków

Jednostka ewidencyjna	Obręb ewidencyjny	Nr arkusza mapy	Nr działki ewidencyjnej	Ulica	Numer porządkowe
Miasto Wrocław	Popowice	16	7/11, 7/13, 7/15	Małopanewska	8, 8a, 8b, 8c, 10, 10a, 10b, 12, 12a

## RZUT - PARTER

ul. Małopanewska

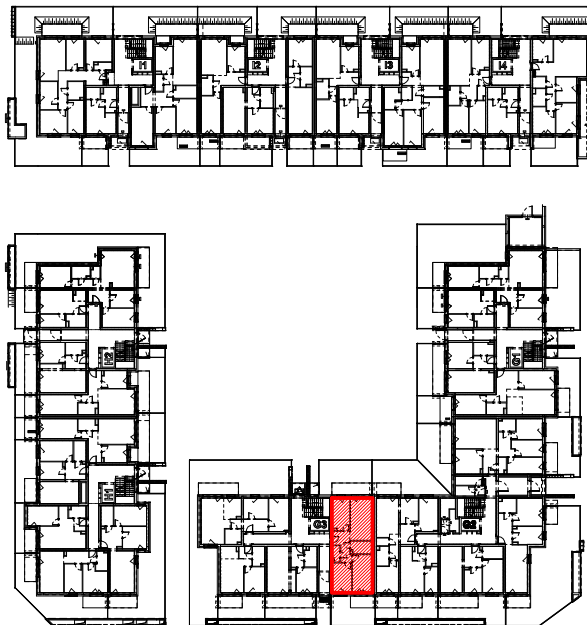


## ZESTAWIENIE POWIERZCHNI LOKALU

Oznaczenie pomieszczeń	Pomieszczenia w lokalu	Powierzchnia [m <sup>2</sup> ]
PD	POKÓJ DZIENNY	17,58
K	KUCHNIA	10,58
P1	POKÓJ	14,30
P2	POKÓJ	11,10
PP	PRZEDPOKÓJ	7,72
ŁT	ŁAZIENKA Z TOALETĄ	5,00
T	TOALETA	2,29
<b>RAZEM POWIERZCHNIA UŻYTKOWA</b>		<b>68,57</b>

TR1	TARAS
O1	OGRÓD
TR2	TARAS
O2	OGRÓD

## RZUT LOKALU

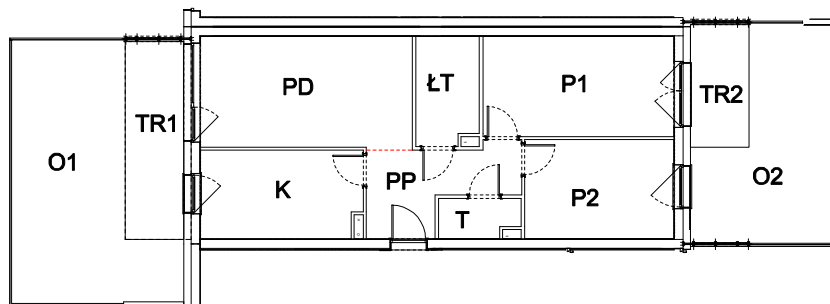

0 10m  
skala 1:200

### Uwaga:

- Powierzchnia lokali została pomierzona i obliczona zgodnie z umową pomiędzy Inwestorem a Nabywcą lokalu.
- Pomiar został wykonany w dniu 15.07.2019r.
- Opracowanie: mgr inż. Szymon Golus, inż. Krzysztof Tryniecki.