

METRYKA LOKALU MIESZKALNEGO

Wrocław, ul. Małopanewska 10a/22


Funkcja	Razem powierzchnia lokalu [m²]	Numer budowlany	Kondygnacja
LOKAL MIESZKALNY	73,46	G2.4.M2	4 piętro

Określenie położenia budynku wg jednostek podziału stosowanych w ewidencji gruntów i budynków

Jednostka ewidencyjna	Obręb ewidencyjny	Nr arkusza mapy	Nr działki ewidencyjnej	Ulica	Numery porządkowe
Miasto Wrocław	Popowice	16	7/11, 7/13, 7/15	Małopanewska	8, 8a, 8b, 8c, 10, 10a, 10b, 12, 12a

RZUT - IV PIĘTRO

ul. Małopanewska

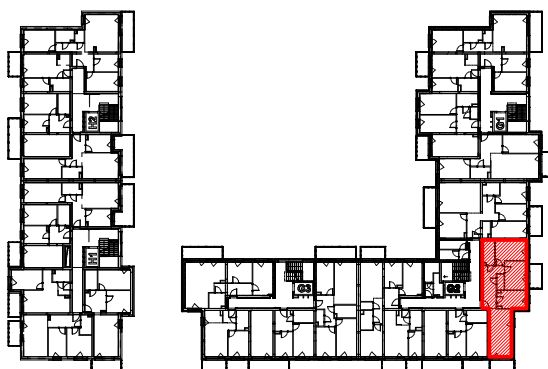


ZESTAWIENIE POWIERZCHNI LOKALU

Oznaczenie pomieszczeń	Pomieszczenia w lokalu	Powierzchnia [m²]
PD	POKÓJ DZIENNY	19,75
K	KUCHNIA	9,47
P1	POKÓJ	11,65
P2	POKÓJ	12,63
PP	PRZEDPOKÓJ	12,27
ŁT	ŁAZIENKA Z TOALETĄ	5,59
T	TOALETA	2,10
RAZEM POWIERZCHNIA UŻYTKOWA		73,46

B1	BALKON
B2	BALKON

RZUT LOKALU

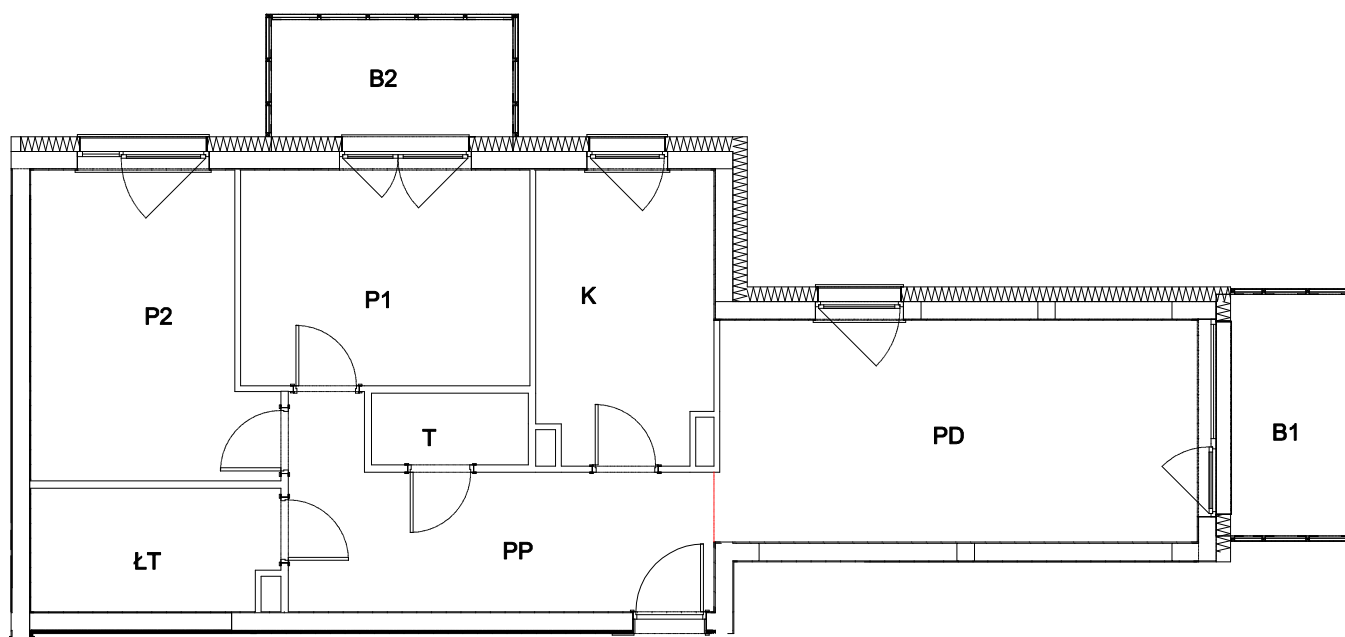

0 5m
skala 1:100

Uwaga:

- Powierzchnia lokali została pomierzona i obliczona zgodnie z umową pomiędzy Inwestorem a Nabywcą lokalu.
- Pomiar został wykonany w dniu 29.07.2019r.
- Opracowanie: mgr inż. Szymon Golus, inż. Krzysztof Tryniecki.