

METRYKA LOKALU MIESZKALNEGO

Wrocław, ul. Małopanewska 12a/2



Funkcja	Razem powierzchnia lokalu [m ²]	Numer budowlany	Kondygnacja
LOKAL MIESZKALNY	51,51	H1.0.M2	parter

Określenie położenia budynku wg jednostek podziału stosowanych w ewidencji gruntów i budynków

Jednostka ewidencyjna	Obręb ewidencyjny	Nr arkusza mapy	Nr działki ewidencyjnej	Ulica	Numer porządkowy
Miasto Wrocław	Popowice	16	7/11, 7/13, 7/15	Małopanewska	8, 8a, 8b, 8c, 10, 10a, 10b, 12, 12a

RZUT - PARTER

ul. Małopanewska

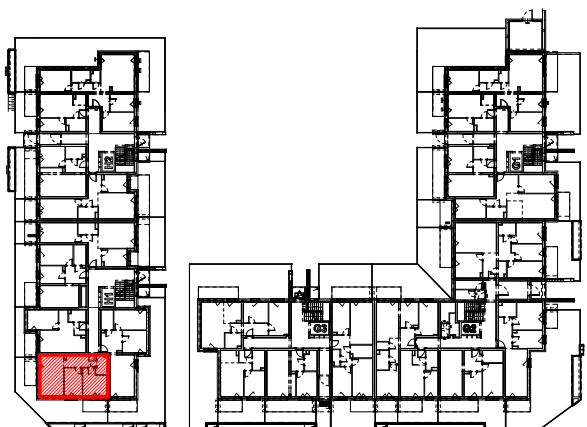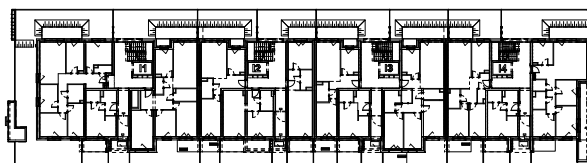


ZESTAWIENIE POWIERZCHNI LOKALU

Oznaczenie pomieszczeń	Pomieszczenia w lokalu	Powierzchnia [m ²]
PAK	POKÓJ DZIENNY + ANEKS KUCH.	18,72
P1	POKÓJ	9,63
P2	POKÓJ	11,77
PP	PRZEDPOKÓJ	7,37
ŁT	ŁAZIENKA Z TOALETĄ	4,02
RAZEM POWIERZCHNIA UŻYTKOWA		51,51

TR1	TARAS
TR2	TARAS
O	OGRÓD

RZUT LOKALU

0 5m
skala 1:100

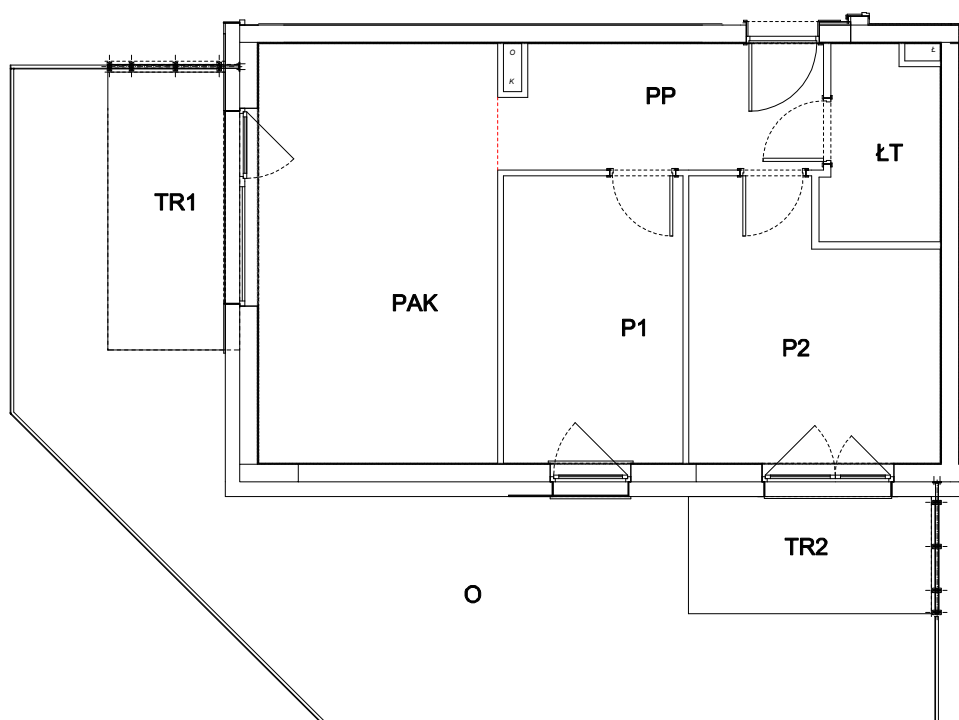

Uwaga:

- Powierzchnia lokali została pomierzona i obliczona zgodnie z umową pomiędzy Inwestorem a Nabywcą lokalu.
- Pomiar został wykonany w dniu 05.08.2019r.
- Opracowanie: mgr inż. Szymon Golus, inż. Krzysztof Tryniecki.