

# METRYKA LOKALU MIESZKALNEGO

Wrocław, ul. Małopanewska 12a/6



| Funkcja                 | Razem powierzchnia lokalu [m <sup>2</sup> ] | Numer budowlany | Kondygnacja     |
|-------------------------|---------------------------------------------|-----------------|-----------------|
| <b>LOKAL MIESZKALNY</b> | <b>54,88</b>                                | <b>H1.1.M1</b>  | <b>1 piętro</b> |

## Określenie położenia budynku wg jednostek podziału stosowanych w ewidencji gruntów i budynków

| Jednostka ewidencyjna | Obręb ewidencyjny | Nr arkusza mapy | Nr działki ewidencyjnej | Ulica        | Numery porządkowe                    |
|-----------------------|-------------------|-----------------|-------------------------|--------------|--------------------------------------|
| Miasto Wrocław        | Popowice          | 16              | 7/11, 7/13, 7/15        | Małopanewska | 8, 8a, 8b, 8c, 10, 10a, 10b, 12, 12a |

## RZUT - I PIĘTRO


ul. Małopanewska

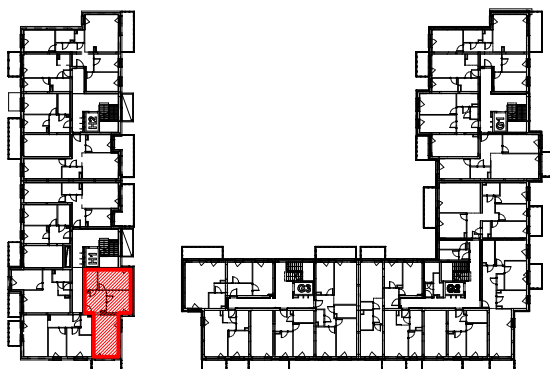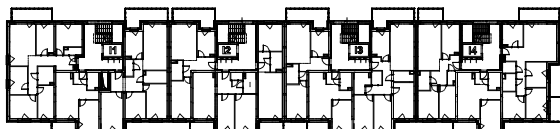

## ZESTAWIENIE POWIERZCHNI LOKALU

| Oznaczenie pomieszczeń      | Pomieszczenia w lokalu      | Powierzchnia [m <sup>2</sup> ] |
|-----------------------------|-----------------------------|--------------------------------|
| PAK                         | POKÓJ DZIENNY + ANEKS KUCH. | 19,53                          |
| P1                          | POKÓJ                       | 9,97                           |
| P2                          | POKÓJ                       | 12,44                          |
| PP                          | PRZEDPOKÓJ                  | 8,34                           |
| ŁT                          | ŁAZIENKA Z TOALETĄ          | 4,60                           |
| RAZEM POWIERZCHNIA UŻYTKOWA |                             | 54,88                          |
| B                           | BALKON                      |                                |

## RZUT LOKALU

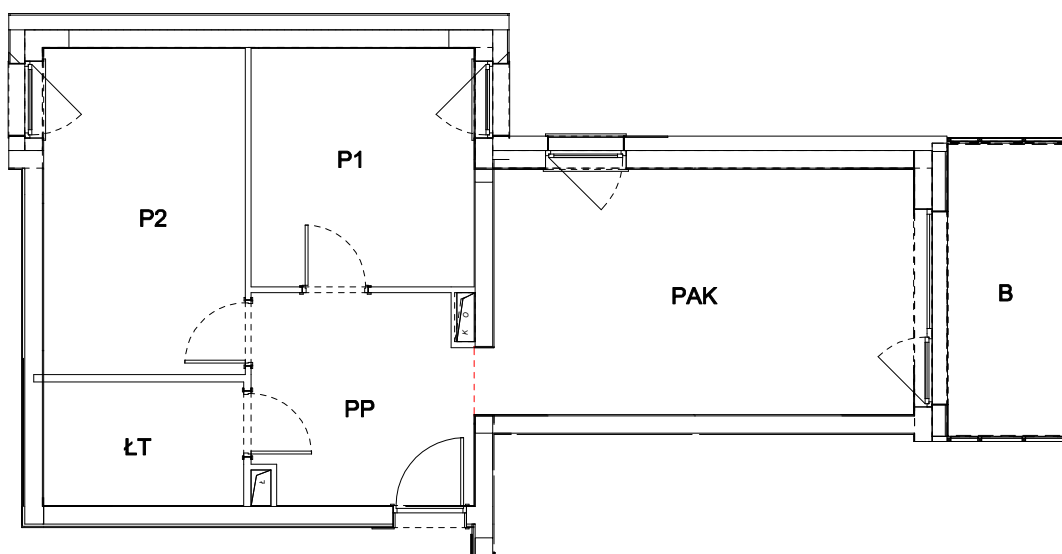

0 5m  
skala 1:100

### Uwaga:

- Powierzchnia lokali została pomierzona i obliczona zgodnie z umową pomiędzy Inwestorem a Nabywcą lokalu.
- Pomiar został wykonany w dniu 06.08.2019r.
- Opracowanie: mgr inż. Szymon Golus, inż. Krzysztof Tryniecki.