

# METRYKA LOKALU MIESZKALNEGO

Wrocław, ul. Małopanewska 12a/11


Funkcja	Razem powierzchnia lokalu [m <sup>2</sup> ]	Numer budowlany	Kondygnacja
<b>LOKAL MIESZKALNY</b>	<b>54,90</b>	<b>H1.2.M1</b>	<b>2 piętro</b>

## Określenie położenia budynku wg jednostek podziału stosowanych w ewidencji gruntów i budynków

Jednostka ewidencyjna	Obręb ewidencyjny	Nr arkusza mapy	Nr działki ewidencyjnej	Ulica	Numery porządkowe
Miasto Wrocław	Popowice	16	7/11, 7/13, 7/15	Małopanewska	8, 8a, 8b, 8c, 10, 10a, 10b, 12, 12a

### RZUT - II PIĘTRO

ul. Małopanewska

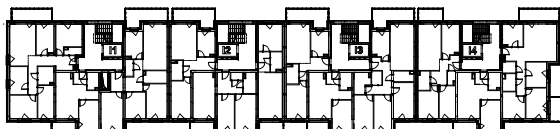


### ZESTAWIENIE POWIERZCHNI LOKALU

Oznaczenie pomieszczeń	Pomieszczenia w lokalu	Powierzchnia [m <sup>2</sup> ]
PAK	POKÓJ DZIENNY + ANEKS KUCH.	19,53
P1	POKÓJ	9,94
P2	POKÓJ	12,32
PP	PRZEDPOKÓJ	8,47
ŁT	ŁAZIENKA Z TOALETĄ	4,64
RAZEM POWIERZCHNIA UŻYTKOWA		54,90

B	BALKON
---	--------

### RZUT LOKALU

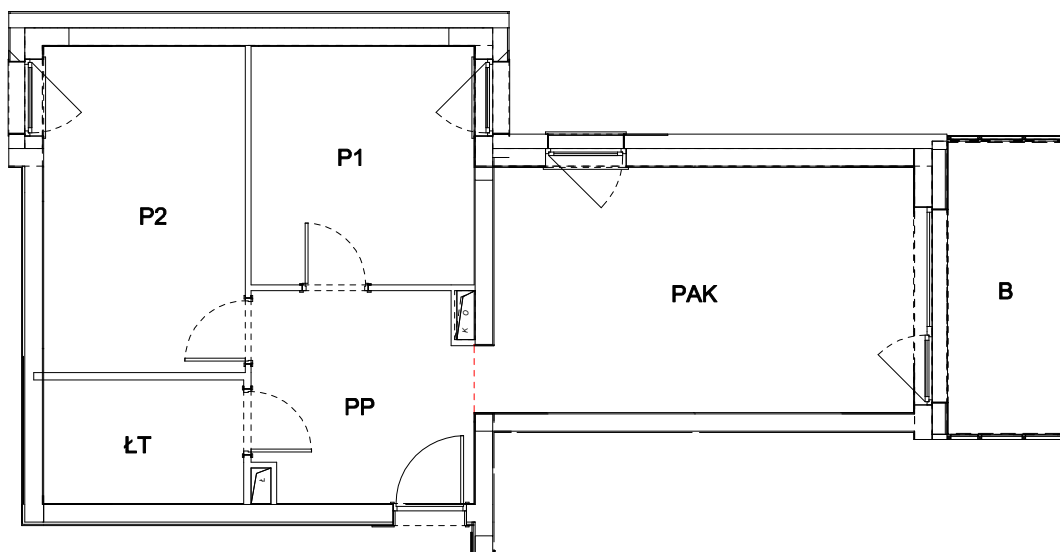

0 5m  
skala 1:100

#### Uwaga:

1. Powierzchnia lokali została pomierzona i obliczona zgodnie z umową pomiędzy Inwestorem a Nabywcą lokalu.
2. Pomiar został wykonany w dniu 06.08.2019r.
3. Opracowanie: mgr inż. Szymon Golus, inż. Krzysztof Tryniecki.