

METRYKA LOKALU MIESZKALNEGO

Wrocław, ul. Małopanewska 8b/2



Funkcja	Razem powierzchnia lokalu [m ²]	Numer budowlany	Kondygnacja
LOKAL MIESZKALNY	52,08	I2.0.M3	parter

Określenie położenia budynku wg jednostek podziału stosowanych w ewidencji gruntów i budynków

Jednostka ewidencyjna	Obręb ewidencyjny	Nr arkusza mapy	Nr działki ewidencyjnej	Ulica	Numery porządkowe
Miasto Wrocław	Popowice	16	7/11, 7/13, 7/15	Małopanewska	8, 8a, 8b, 8c, 10, 10a, 10b, 12, 12a

RZUT - PARTER

ul. Małopanewska

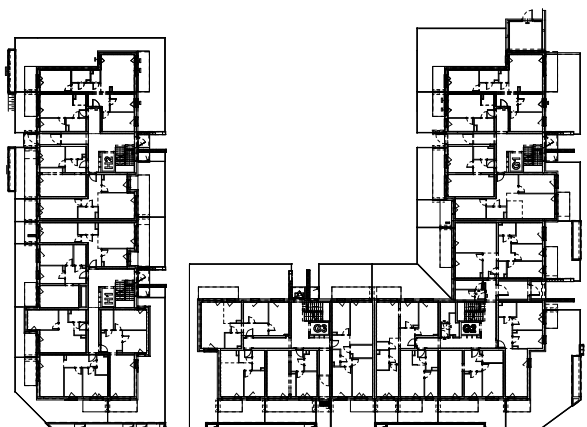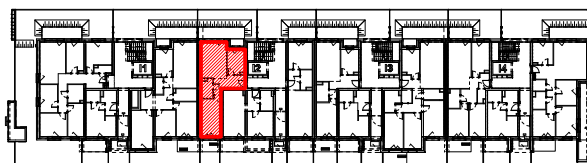


ZESTAWIENIE POWIERZCHNI LOKALU

Oznaczenie pomieszczeń	Pomieszczenia w lokalu	Powierzchnia [m ²]
PD	POKÓJ DZIENNY	17,18
K	KUCHNIA	8,19
P	POKÓJ	14,63
PP	PRZEDPOKÓJ	8,09
ŁT	ŁAZIENKA Z TOALETĄ	3,99
RAZEM POWIERZCHNIA UŻYTKOWA		52,08

TR1	TARAS
O1	OGRÓD
TR2	TARAS
O2	OGRÓD

RZUT LOKALU

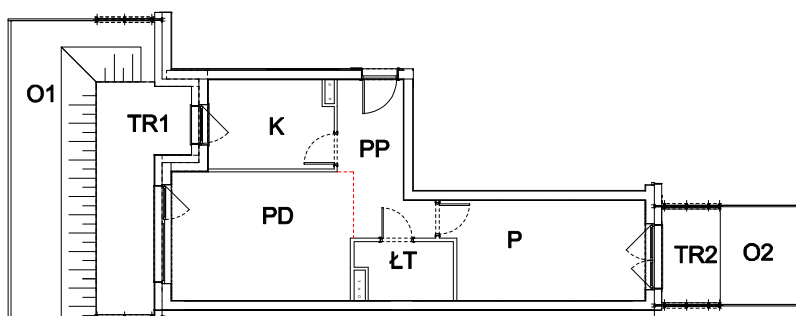

0 10m
skala 1:200

Uwaga:

- Powierzchnia lokali została pomierzona i obliczona zgodnie z umową pomiędzy Inwestorem a Nabywcą lokalu.
- Pomiar został wykonany w dniu 18.09.2019r.
- Opracowanie: mgr inż. Szymon Golus, inż. Krzysztof Tryniecki.