

METRYKA LOKALU MIESZKALNEGO

Wrocław, ul. Małopanewska 8c/10


Funkcja	Razem powierzchnia lokalu [m ²]	Numer budowlany	Kondygnacja
LOKAL MIESZKALNY	89,96	I1.3.M1	3 piętro

Określenie położenia budynku wg jednostek podziału stosowanych w ewidencji gruntów i budynków

Jednostka ewidencyjna	Obręb ewidencyjny	Nr arkusza mapy	Nr działki ewidencyjnej	Ulica	Numer porządkowy
Miasto Wrocław	Popowice	16	7/11, 7/13, 7/15	Małopanewska	8, 8a, 8b, 8c, 10, 10a, 10b, 12, 12a

RZUT - III PIĘTRO


ul. Małopanewska

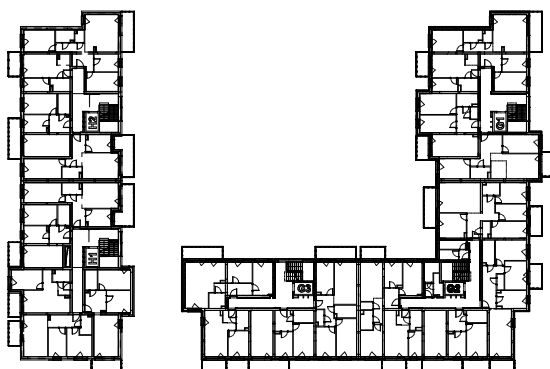

ZESTAWIENIE POWIERZCHNI LOKALU

Oznaczenie pomieszczeń	Pomieszczenia w lokalu	Powierzchnia [m ²]
PD	POKÓJ DZIENNY	20,38
K	KUCHNIA	8,81
P1	POKÓJ	13,85
P2	POKÓJ	10,26
P3	POKÓJ	16,12
PP	PRZEDPOKÓJ	12,75
ŁT	ŁAZIENKA Z TOALETĄ	5,25
T	TOALETA	2,54
RAZEM POWIERZCHNIA UŻYTKOWA		89,96
B	BALKON	

RZUT LOKALU

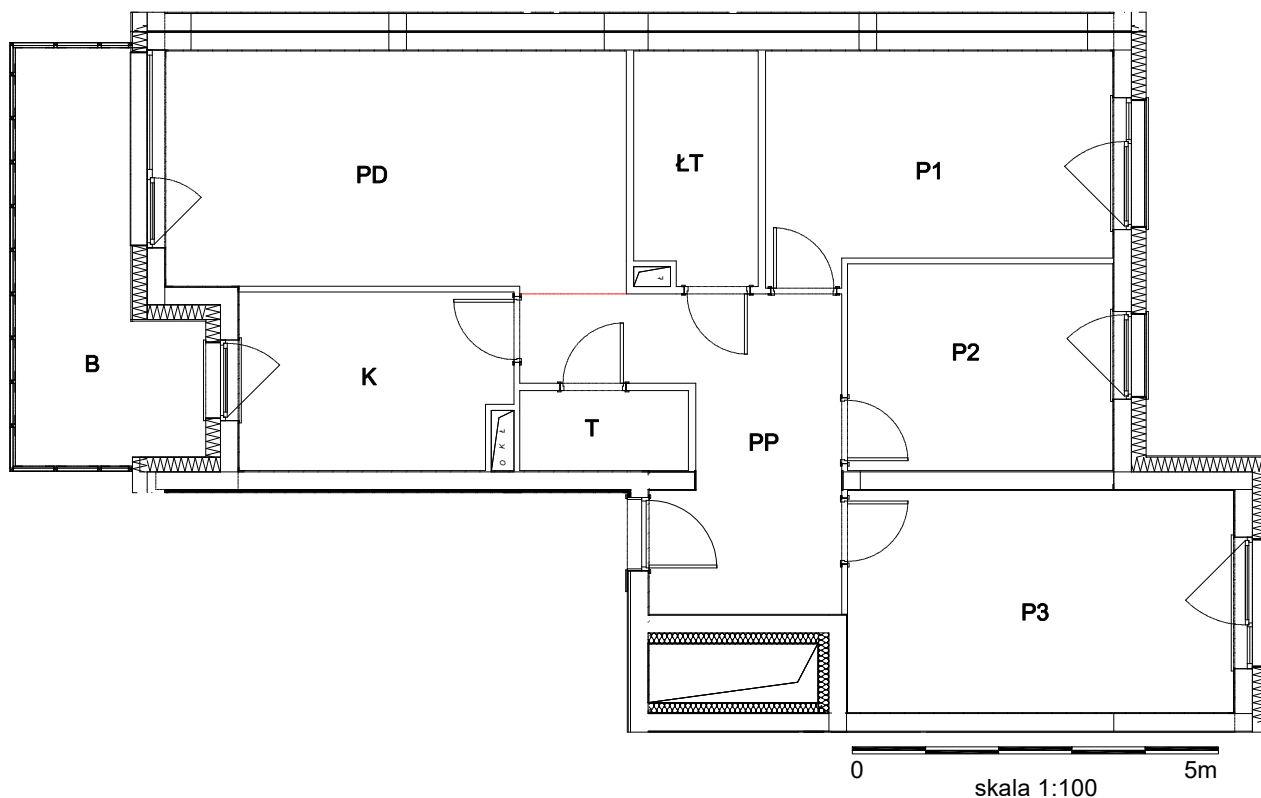

0 5m
skala 1:100

Uwaga:

- Powierzchnia lokali została pomierzona i obliczona zgodnie z umową pomiędzy Inwestorem a Nabywcą lokalu.
- Pomiar został wykonany w dniu 09.08.2019r.
- Opracowanie: mgr inż. Szymon Golus, inż. Krzysztof Tryniecki.