

# METRYKA LOKALU MIESZKALNEGO

Wrocław, ul. Małopanewska 8c/13



| Funkcja                 | Razem powierzchnia lokalu [m <sup>2</sup> ] | Numer budowlany | Kondygnacja     |
|-------------------------|---------------------------------------------|-----------------|-----------------|
| <b>LOKAL MIESZKALNY</b> | <b>89,99</b>                                | <b>I1.4.M1</b>  | <b>4 piętro</b> |

## Określenie położenia budynku wg jednostek podziału stosowanych w ewidencji gruntów i budynków

| Jednostka ewidencyjna | Obręb ewidencyjny | Nr arkusza mapy | Nr działki ewidencyjnej | Ulica        | Numer porządkowy                     |
|-----------------------|-------------------|-----------------|-------------------------|--------------|--------------------------------------|
| Miasto Wrocław        | Popowice          | 16              | 7/11, 7/13, 7/15        | Małopanewska | 8, 8a, 8b, 8c, 10, 10a, 10b, 12, 12a |

## RZUT - IV PIĘTRO


ul. Małopanewska

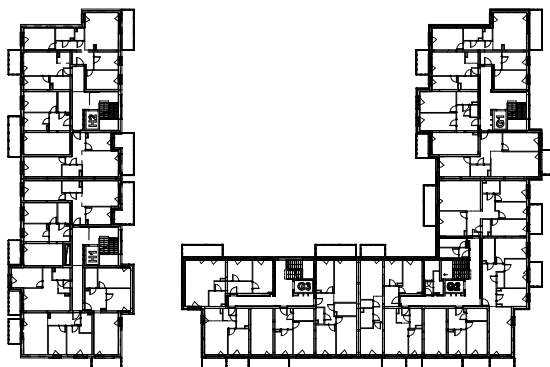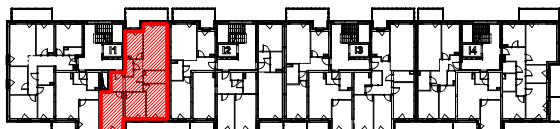

## ZESTAWIENIE POWIERZCHNI LOKALU

| Oznaczenie pomieszczeń      | Pomieszczenia w lokalu | Powierzchnia [m <sup>2</sup> ] |
|-----------------------------|------------------------|--------------------------------|
| PD                          | POKÓJ DZIENNY          | 20,43                          |
| K                           | KUCHNIA                | 8,81                           |
| P1                          | POKÓJ                  | 13,89                          |
| P2                          | POKÓJ                  | 10,26                          |
| P3                          | POKÓJ                  | 16,02                          |
| PP                          | PRZEDPOKÓJ             | 12,76                          |
| ŁT                          | ŁAZIENKA Z TOALETĄ     | 5,30                           |
| T                           | TOALETA                | 2,52                           |
| RAZEM POWIERZCHNIA UŻYTKOWA |                        | 89,99                          |
| B                           | BALKON                 |                                |

## RZUT LOKALU

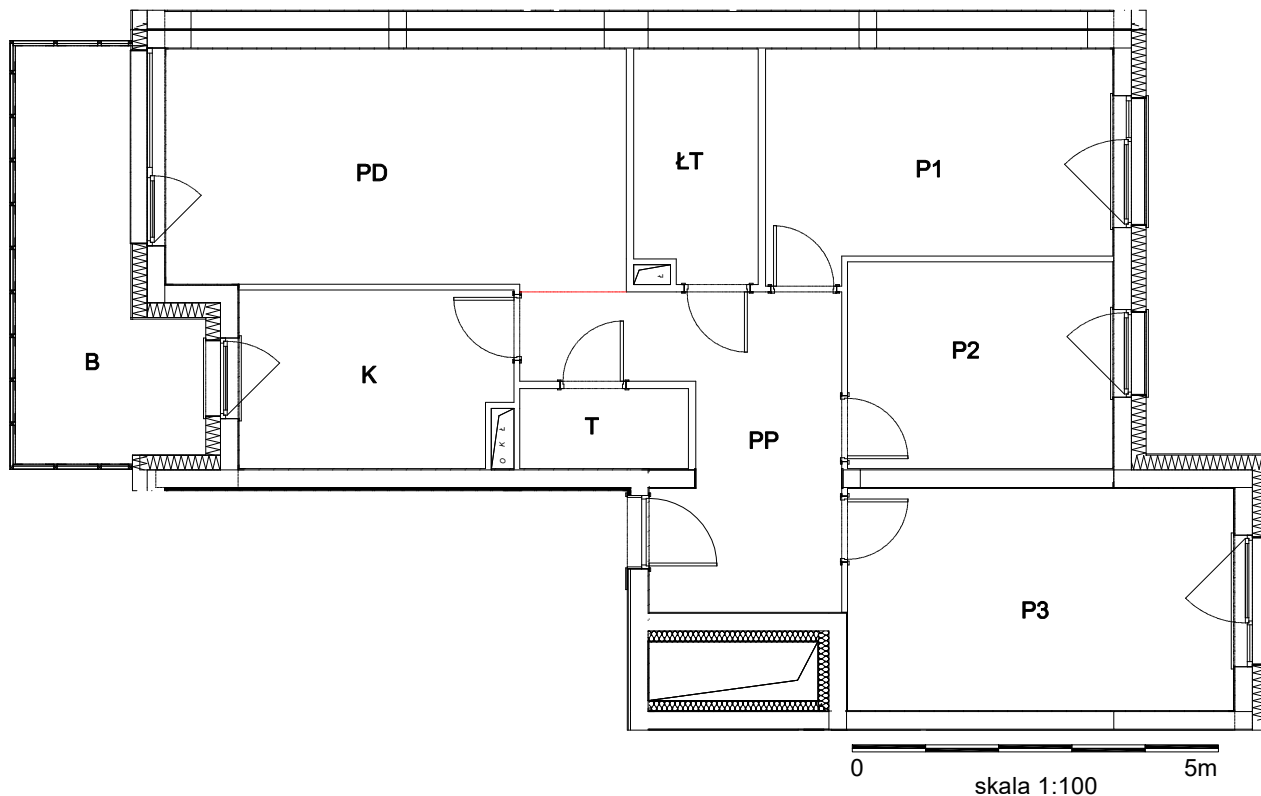

0 5m  
skala 1:100

### Uwaga:

- Powierzchnia lokali została pomierzona i obliczona zgodnie z umową pomiędzy Inwestorem a Nabywcą lokalu.
- Pomiar został wykonany w dniu 12.08.2019r.
- Opracowanie: mgr inż. Szymon Golus, inż. Krzysztof Tryniecki.