

METRYKA LOKALU MIESZKALNEGO

Wrocław, ul. Małopanewska 8a/3



Funkcja	Razem powierzchnia lokalu [m ²]	Numer budowlany	Kondygnacja
LOKAL MIESZKALNY	91,11	I3.0.M1	parter

Określenie położenia budynku wg jednostek podziału stosowanych w ewidencji gruntów i budynków

Jednostka ewidencyjna	Obręb ewidencyjny	Nr arkusza mapy	Nr działki ewidencyjnej	Ulica	Numer porządkowy
Miasto Wrocław	Popowice	16	7/11, 7/13, 7/15	Małopanewska	8, 8a, 8b, 8c, 10, 10a, 10b, 12, 12a

RZUT - PARTER

ul. Małopanewska

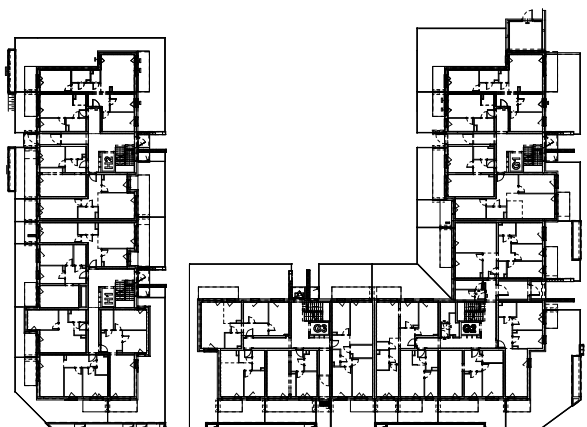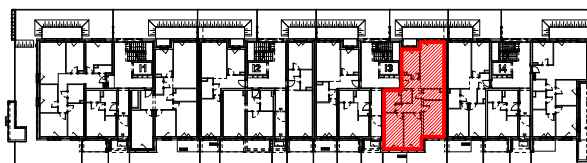


ZESTAWIENIE POWIERZCHNI LOKALU

Oznaczenie pomieszczeń	Pomieszczenia w lokalu	Powierzchnia [m ²]
PD	POKÓJ DZIENNY	20,65
K	KUCHNIA	8,86
P1	POKÓJ	13,92
P2	POKÓJ	11,80
P3	POKÓJ	12,97
PP	PRZEDPOKÓJ	10,65
ŁT1	ŁAZIENKA Z TOALETĄ	3,79
ŁT2	ŁAZIENKA Z TOALETĄ	5,75
GR	GARDEROBA	2,72
RAZEM POWIERZCHNIA UŻYTKOWA		91,11

TR1	TARAS
O1	OGRÓD
TR2	TARAS
O2	OGRÓD

RZUT LOKALU

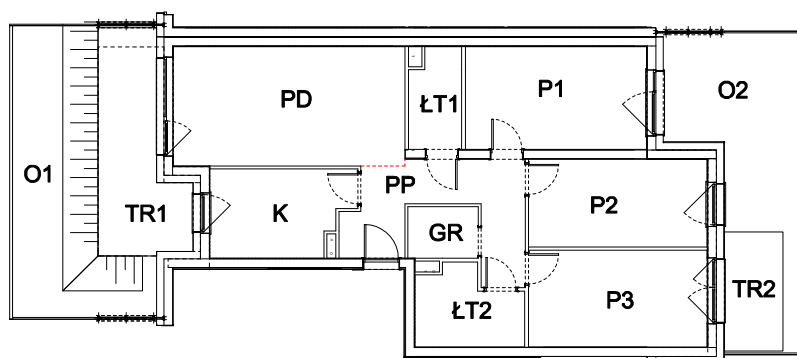

0 10m
skala 1:200

Uwaga:

- Powierzchnia lokali została pomierzona i obliczona zgodnie z umową pomiędzy Inwestorem a Nabywcą lokalu.
- Pomiar został wykonany w dniu 16.08.2019r.
- Opracowanie: mgr inż. Szymon Golus, inż. Krzysztof Tryniecki.