

METRYKA LOKALU MIESZKALNEGO

Wrocław, ul. Małopanewska 10b/18



Funkcja	Razem powierzchnia lokalu [m ²]	Numer budowlany	Kondygnacja
LOKAL MIESZKALNY	52,02	G3.4.M2	4 piętro

Określenie położenia budynku wg jednostek podziału stosowanych w ewidencji gruntów i budynków

Jednostka ewidencyjna	Obręb ewidencyjny	Nr arkusza mapy	Nr działki ewidencyjnej	Ulica	Numery porządkowe
Miasto Wrocław	Popowice	16	7/11, 7/13, 7/15	Małopanewska	8, 8a, 8b, 8c, 10, 10a, 10b, 12, 12a

RZUT - IV PIĘTRO


ul. Małopanewska

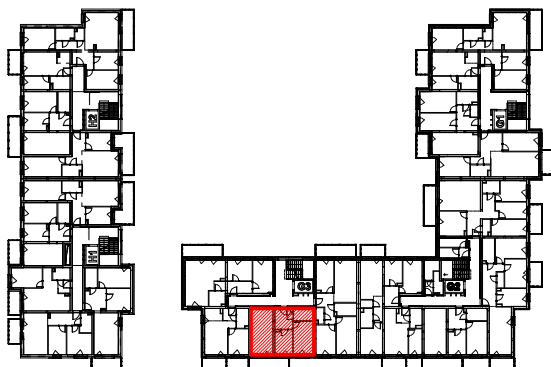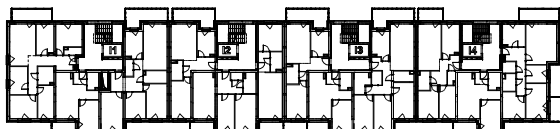

ZESTAWIENIE POWIERZCHNI LOKALU

Oznaczenie pomieszczeń	Pomieszczenia w lokalu	Powierzchnia [m ²]
PD	POKÓJ DZIENNY	19,59
K	KUCHNIA	8,09
P	POKÓJ	12,88
PP	PRZEDPOKÓJ	6,68
ŁT	ŁAZIENKA Z TOALETĄ	4,78
RAZEM POWIERZCHNIA UŻYTKOWA		52,02
B	BALKON	

RZUT LOKALU

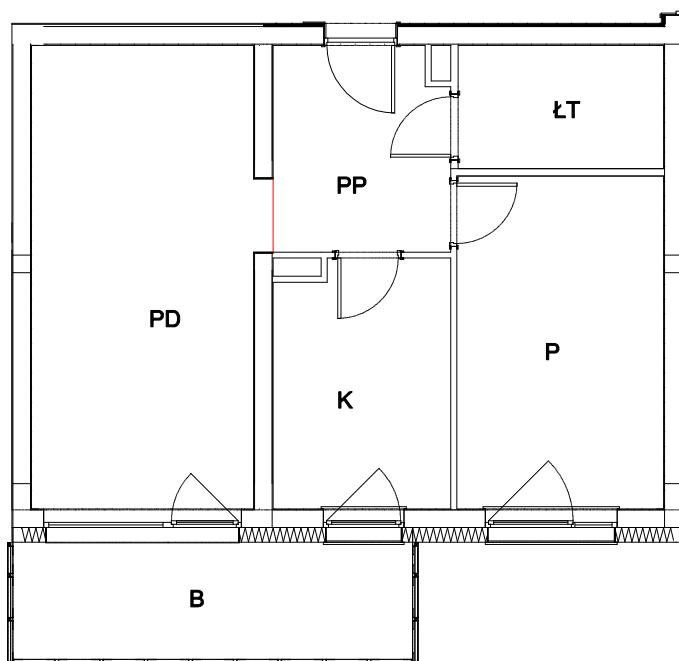

0 5m
skala 1:100

Uwaga:

- Powierzchnia lokali została pomierzona i obliczona zgodnie z umową pomiędzy Inwestorem a Nabywcą lokalu.
- Pomiar został wykonany w dniu 10.07.2019r.
- Opracowanie: mgr inż. Szymon Golus, inż. Krzysztof Tryniecki.