

METRYKA LOKALU MIESZKALNEGO

Wrocław, ul. Małopanewska 16a/1


Funkcja	Razem powierzchnia lokalu [m ²]	Numer budowlany	Kondygnacja
LOKAL MIESZKALNY	62,20	E4.0.M1	parter

Określenie położenia budynku wg jednostek podziału stosowanych w ewidencji gruntów i budynków

Jednostka ewidencyjna	Obręb ewidencyjny	Nr arkusza mapy	Nr działki ewidencyjnej	Ulica	Numer porządkowy
Miasto Wrocław	Popowice	16	7/16	Małopanewska	14, 14a, 16, 16a, 16b, 16c, 16d, 16e

RZUT - PARTER

ul. Małopanewska

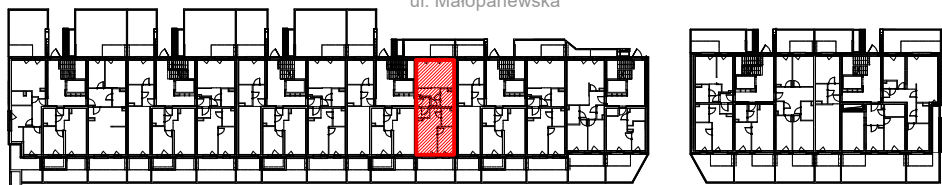


ZESTAWIENIE POWIERZCHNI LOKALU

Oznaczenie pomieszczeń	Pomieszczenia w lokalu	Powierzchnia [m ²]
PAK1	POKÓJ DZIENNY + ANEKS KUCH.	19,55
PP1	PRZEDPOKÓJ	5,12
ŁT1	ŁAZIENKA Z TOALETĄ	4,16
PAK2	POKÓJ DZIENNY + ANEKS KUCH.	16,44
P	POKÓJ	8,51
PP2	PRZEDPOKÓJ	2,31
ŁT2	ŁAZIENKA Z TOALETĄ	3,95
PP3	PRZEDPOKÓJ	2,16
RAZEM POWIERZCHNIA UŻYTKOWA		62,20

TR1	TARAS
TR2	TARAS
O1	OGRÓD
O2	OGRÓD

RZUT LOKALU

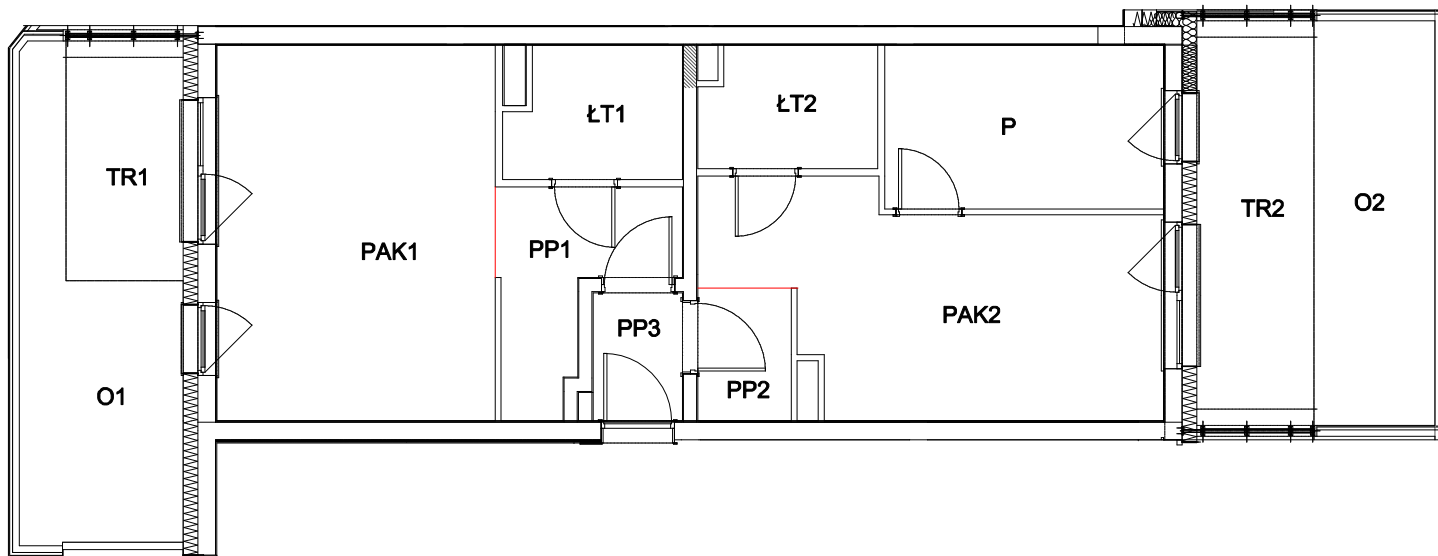

0 5m
skala 1:100

Uwaga:

- Powierzchnia lokali została pomierzona i obliczona zgodnie z umową pomiędzy Inwestorem a Nabywcą lokalu.
- Pomiar został wykonany w dniu 08.04.2019r.
- Opracowanie: mgr inż. Szymon Golus, inż. Krzysztof Tryniecki.