

VANTAGE DEVELOPMENT S.A.  
Wrocław, ul. Dąbrowskiego 44  
www.vantage-sa.pl


Funkcja	Razem powierzchnia lokalu [m <sup>2</sup> ]	Numer budowlany	Kondygnacja
<b>LOKAL USŁUGOWY</b>	<b>135,77</b>	<b>A.0.LU2</b>	<b>parter</b>

### Określenie położenia budynku wg jednostek podziału stosowanych w ewidencji gruntów i budynków

Jednostka ewidencyjna	Obręb ewidencyjny	Nr arkusza mapy	Nr działki ewidencyjnej	Ulica	Numery porządkowe
Miasto Wrocław	Kleczków	3	17/1, 18/1, 9/11, 9/15, 3/9	Zakładowa	16, 18, 18a, 18b, 18c, 18d, 18e, 18f

### RZUT - PARTER


ul. Zakładowa

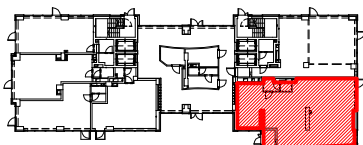

### ZESTAWIENIE POWIERZCHNI LOKALU

Oznaczenie pomieszczeń	Pomieszczenia w lokalu	Powierzchnia [m <sup>2</sup> ]
P1	POMIESZCZENIE	130,69
PR	PRZEDSIONEK	3,33
T	TOALETA	1,75
RAZEM POWIERZCHNIA UŻYTKOWA		135,77

### RZUT LOKALU

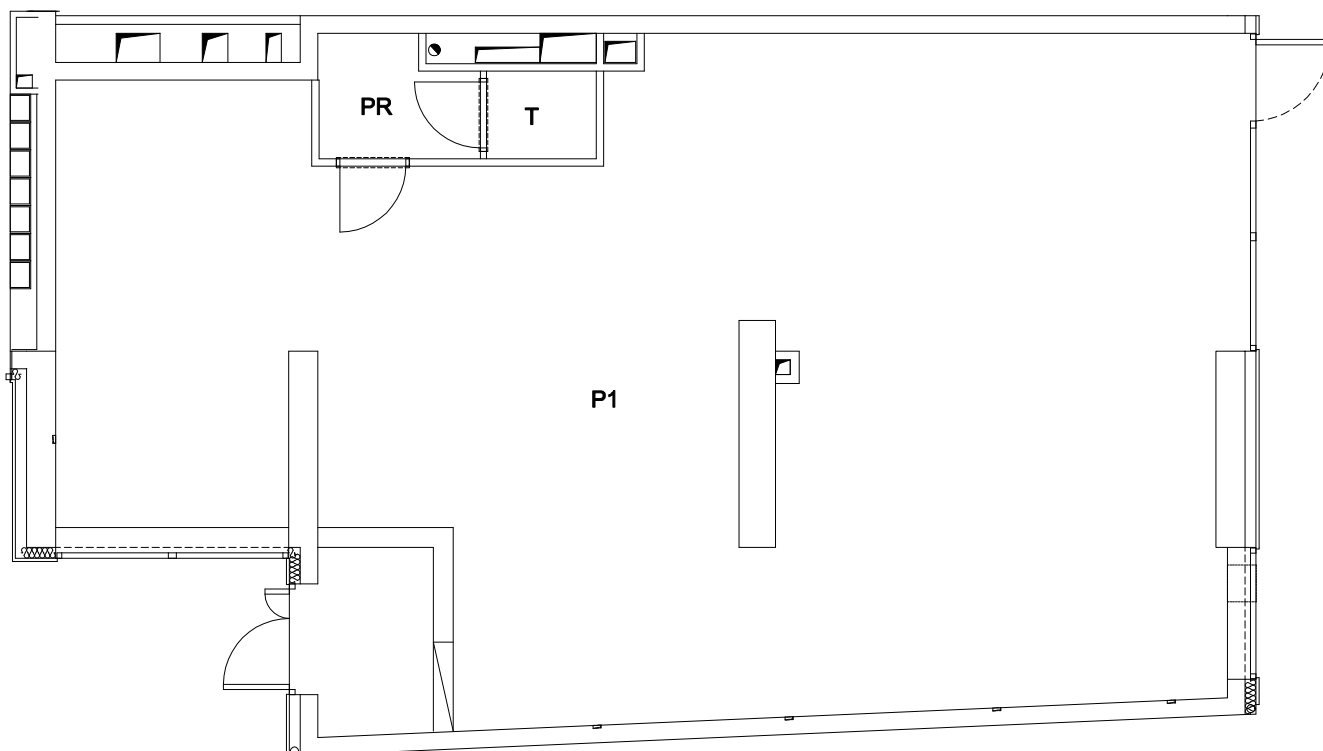

0 5m  
skala 1:100

#### Uwaga:

1. Powierzchnia lokali została pomierzona i obliczona zgodnie z umową pomiędzy Inwestorem a Nabywcą lokalu.
2. Pomiar został wykonany w dniu 21.08.2019r.
3. Opracowanie: mgr inż. Szymon Golus, inż. Krzysztof Tryniecki.